

1 2 3 4 5 6 7 8

A

A

Anlage: AUSSENZÄHLERKASTEN

B

B

Objekt: AZK 02 SOLAR

C

C

Kunde:

D

D

Auftragsnummer: AZK

E

E

Zeichnungsnummer: AZK 02

F


F

Elektro Arber AG  
Romanshornstrasse 2, 8280 Kreuzlingen  
Tel 071 686 80 50, Fax 071 686 80 58  
www.arber.ch, info@arber.ch



Änderung	Datum	Name	Erstellt von	MA
			Datum	23.08.2011
			Anzahl Blätter	4
			Auftragsnummer	AZK_NEU

1 2 3 4 5 6 7 8

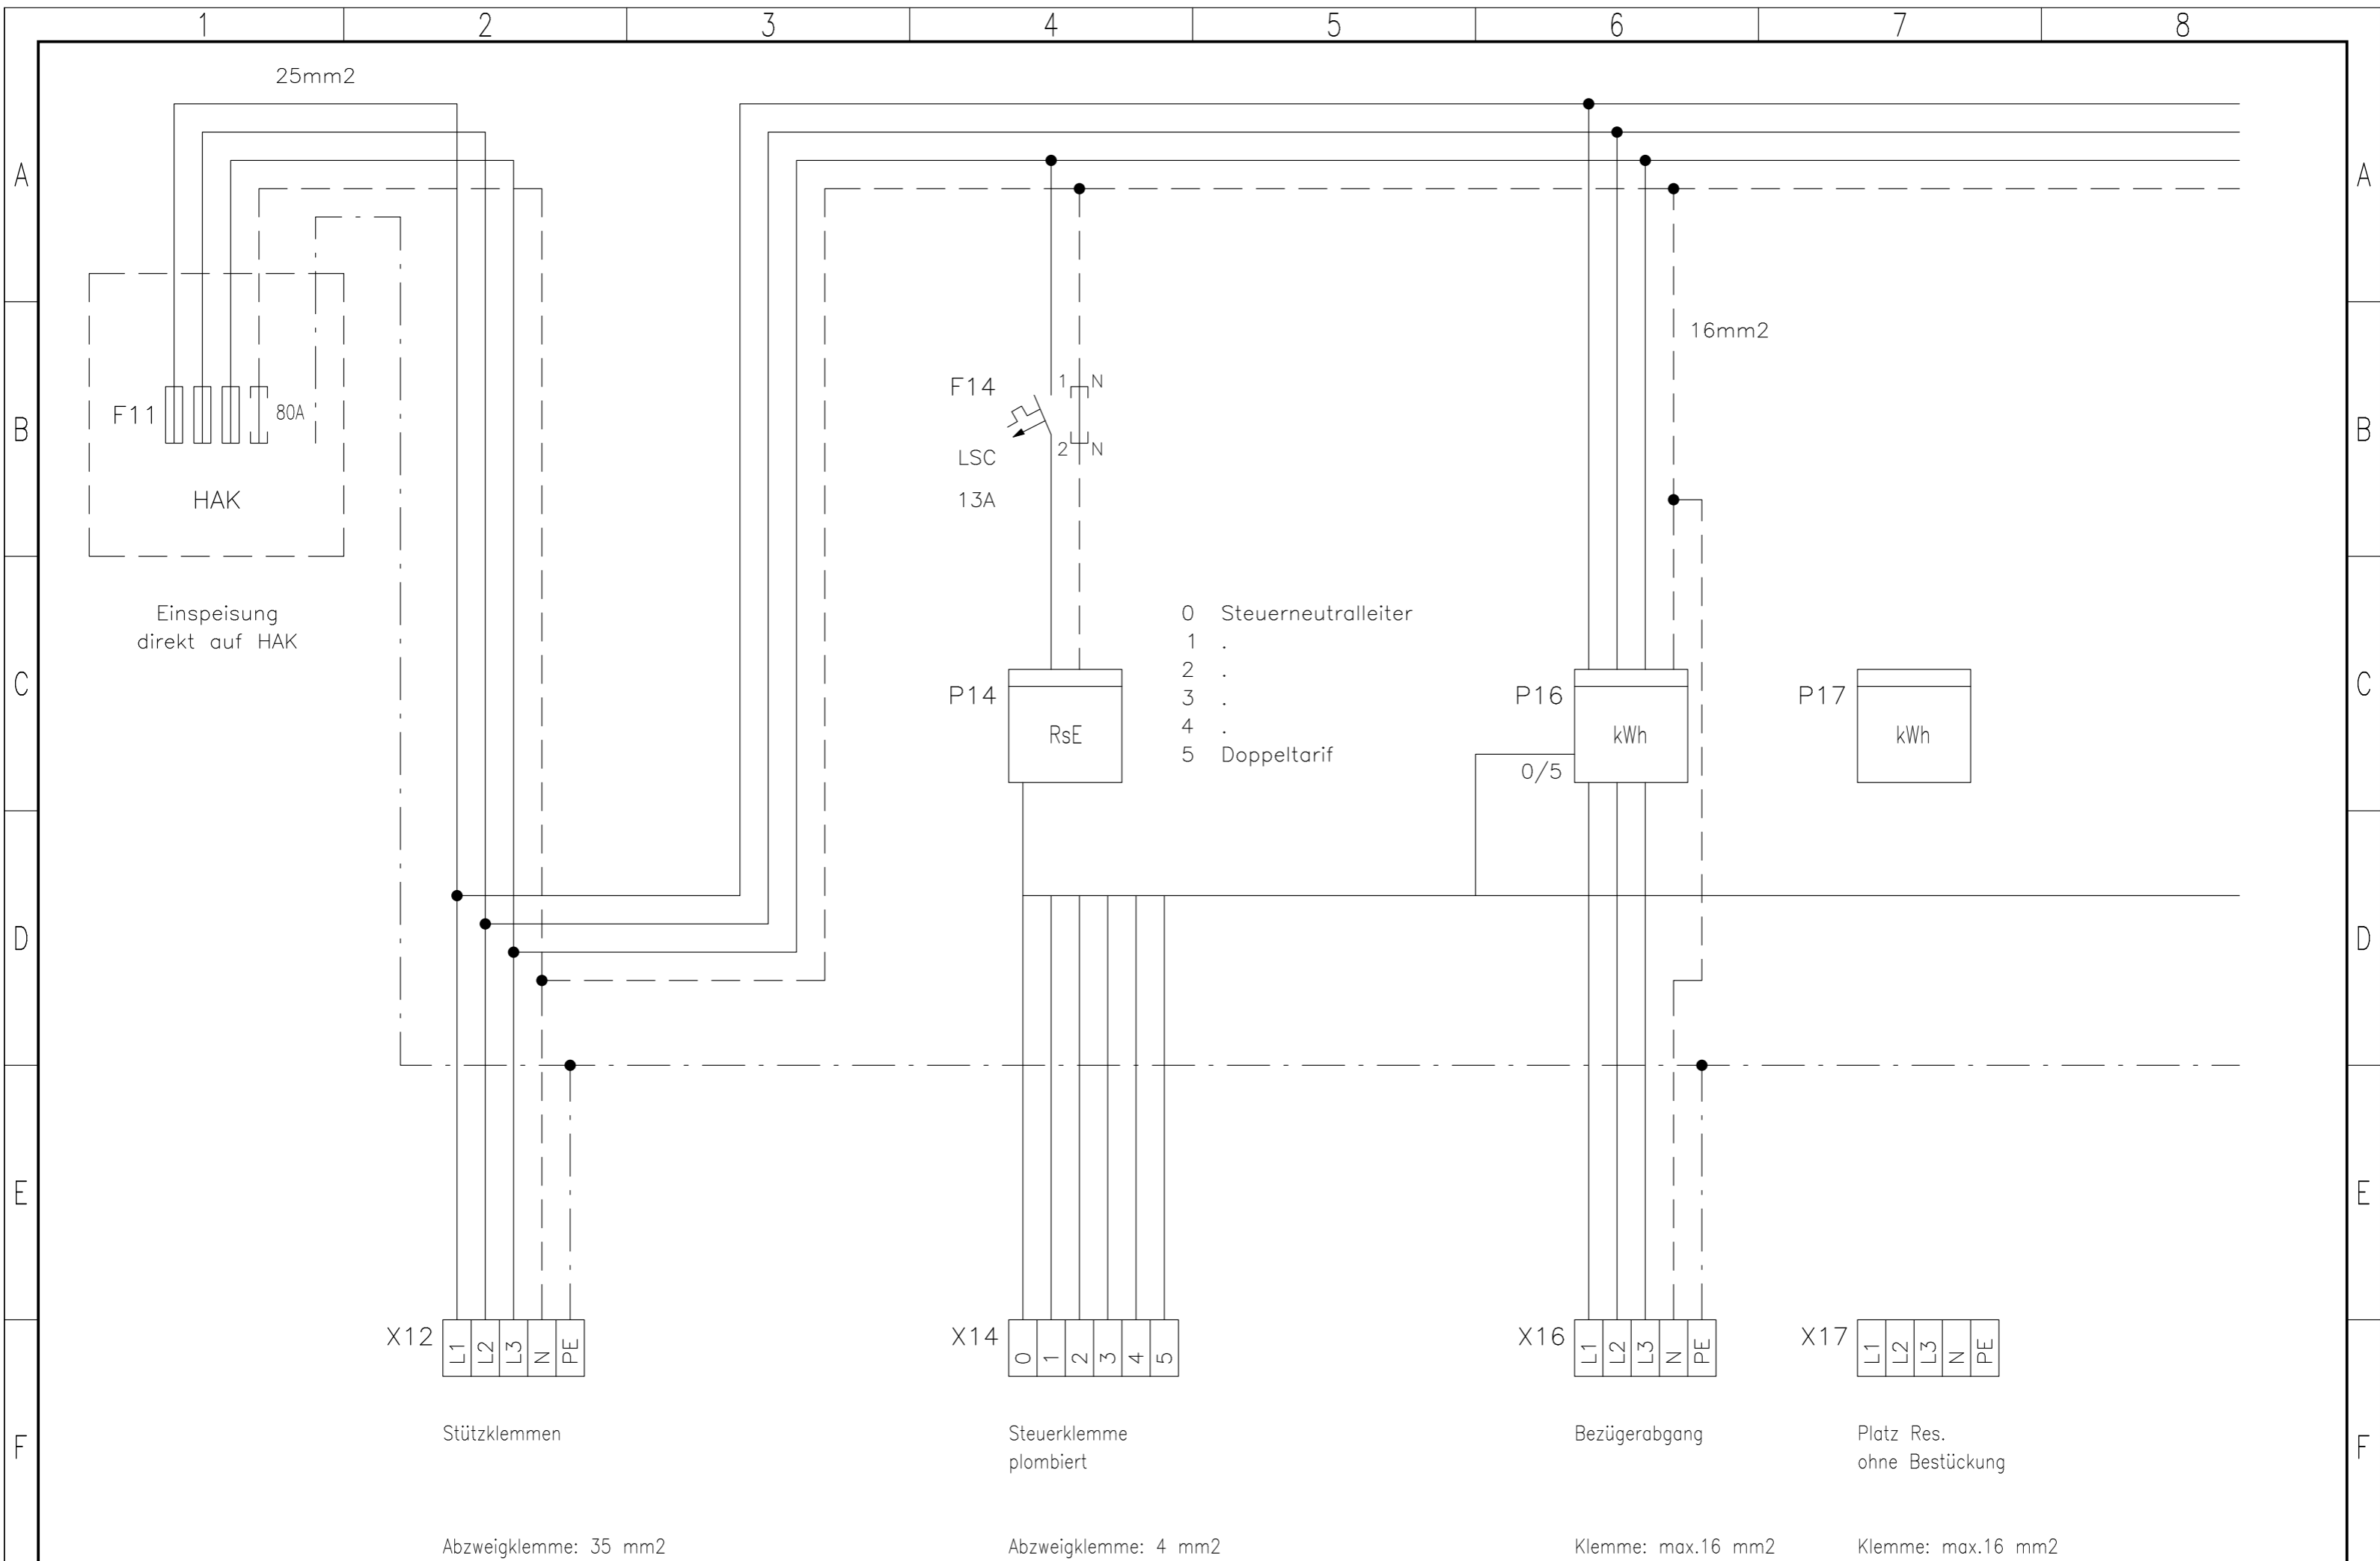

Abzweigklemme: 35 mm<sup>2</sup>

Abzweigklemme: 4 mm<sup>2</sup>

Klemme: max.16 mm<sup>2</sup>

Klemme: max.16 mm<sup>2</sup>

				Datum	23.08.2011			Elektro Arber AG CH-8280 Kreuzlingen Tel: 071 686 80 50	AZK 02 SOLAR	Zeichnungsnummer AZK 02	= AZK_02_SOLAR	
				Bearb.	MA						+ 0 < > 10	
Zust.	Anderung	Datum	Name	Gepr.							Total Seiten	4 Bl.